


**TEKTUR 1 - BÜRGERZENTRUM**

**UMNUTZUNG ALTEN- UND PFLEGEHEIM  
ZU VERWALTUNGS- UND VEREINSRÄUME  
BAHNHOFSTR. 9  
73326 DEGGINGEN**

<b>GRUNDRISS ERDGESCHOSS</b>		<b>B 2.5</b>
TEKTUR	Gemeinde Deggingen Kaplaneigasse 4 73326 Deggingen	
MASSTAB: 1:50	GEZEICHNET: Schulz	Dipl. Ing. Freier Architekt Karl-Heinz Handler Hauptstraße 6 73326 Deggingen TEL.: 07334 / 80 70 FAX.: 07334 / 80 90 Mobil: 0175 / 24 49 087
DEGGINGEN, DEN: 05.11.2009	BAUHERR	ARCHITEKT

- PLANLEGENDE**
- BESTAND
  - ABRUCH
  - NEU
  - GK - Wand neu
  - Porenbeton neu
  - HLZ neu

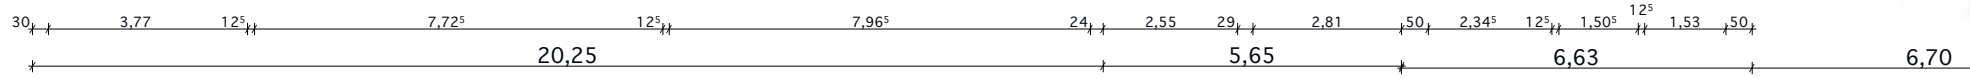

**Bahnhofstrasse**